Comune di Quintano

SCRP Società Cremasca Reti e Patrimonio

Piano Urbano Generale dei Servizi del Sottosuolo

Planimetria della rete di Fognatura Comunale

LEGENDA

- MISTA
- BIANCA
- NERA
- Pozzetti

I pozzetti non collegati ad alcuna rete sono stati rilevati ma non sono ispezionabili internamente, pertanto l'individuazione della condotta non è stata possibile

Le informazioni trasmesse dai vari gestori e contenute nelle cartografie dei sottoservizi, con particolare riferimento all'esatto posizionamento ed alla completezza delle informazioni sulle reti interrate, sono indicative; pertanto non possono essere utilizzate per operazioni che richiedono l'esatta individuazione delle condotte

Fonte dati:
SCRP S.p.A.

Base Cartografica:
Aerotogrammetrico SCRP
(DGR n. 6/46517 - 1999)
anno volo: 2003

Elaborato:	Approvato:
geom. Simone Sonzogni	Ing. Giovanni Soffiantini

TAVOLA N°	REVISIONE N°
4	
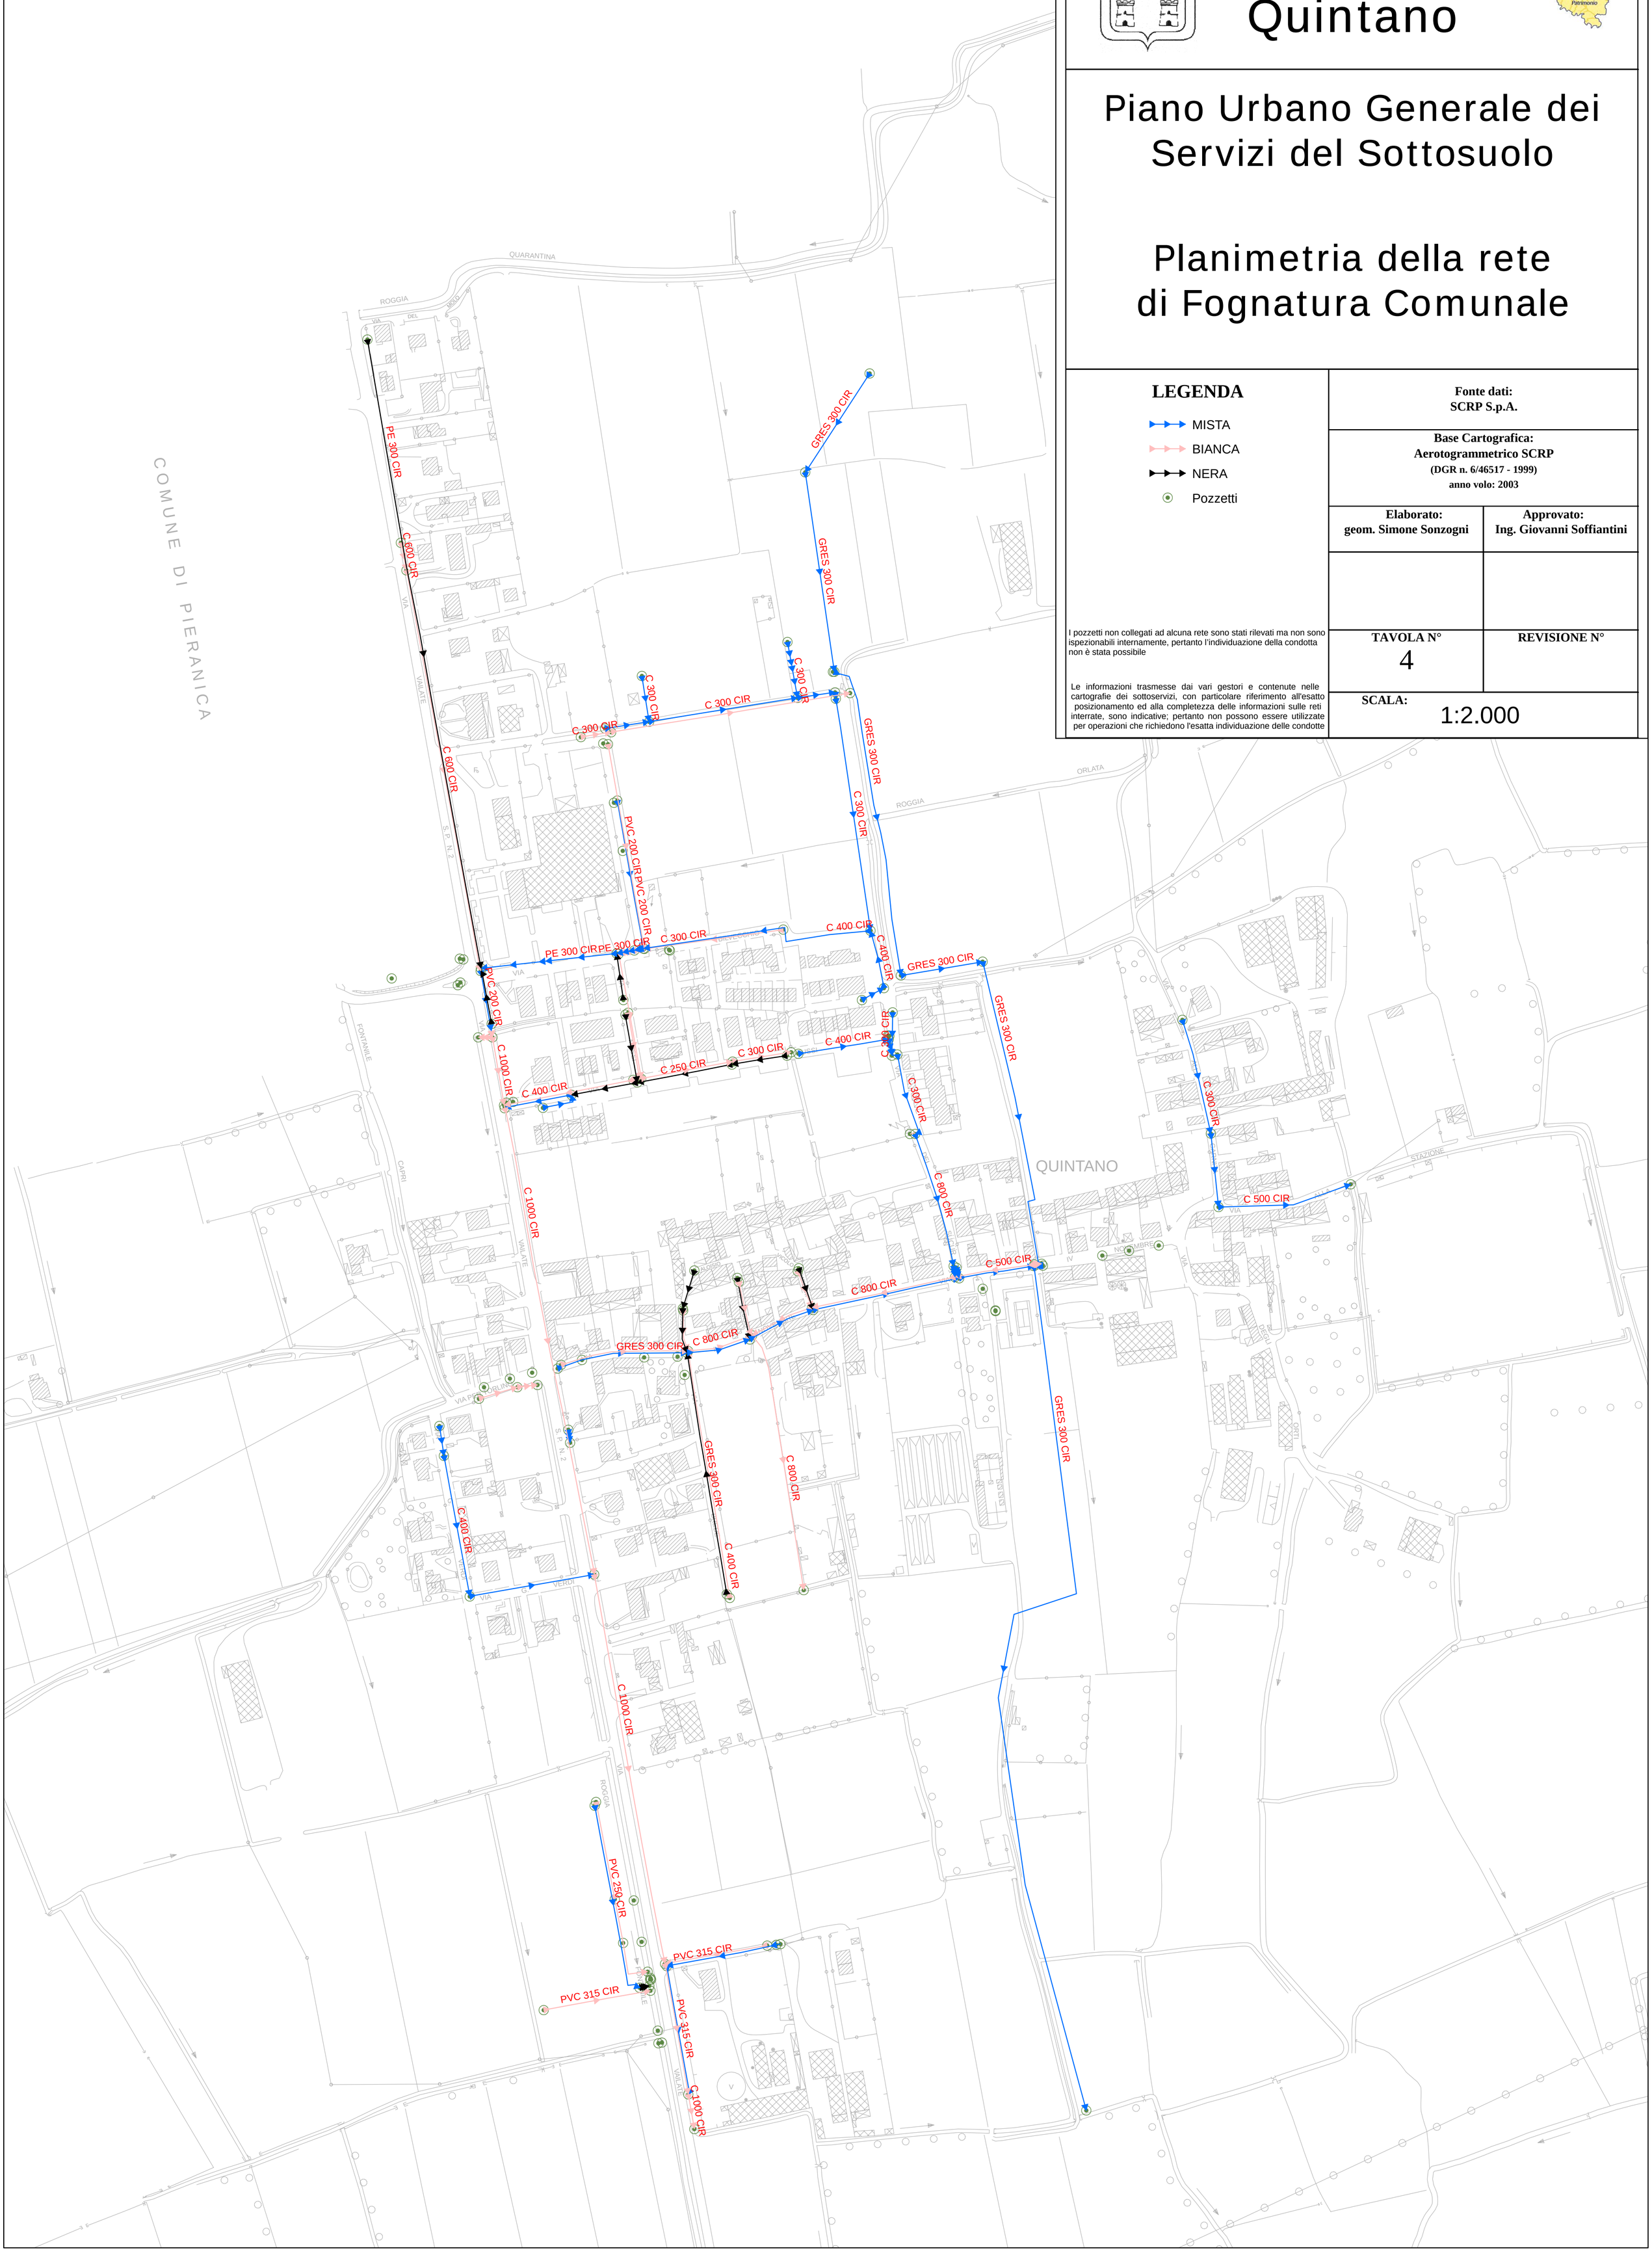
SCALA: 1:2.000